


SB - 475.1

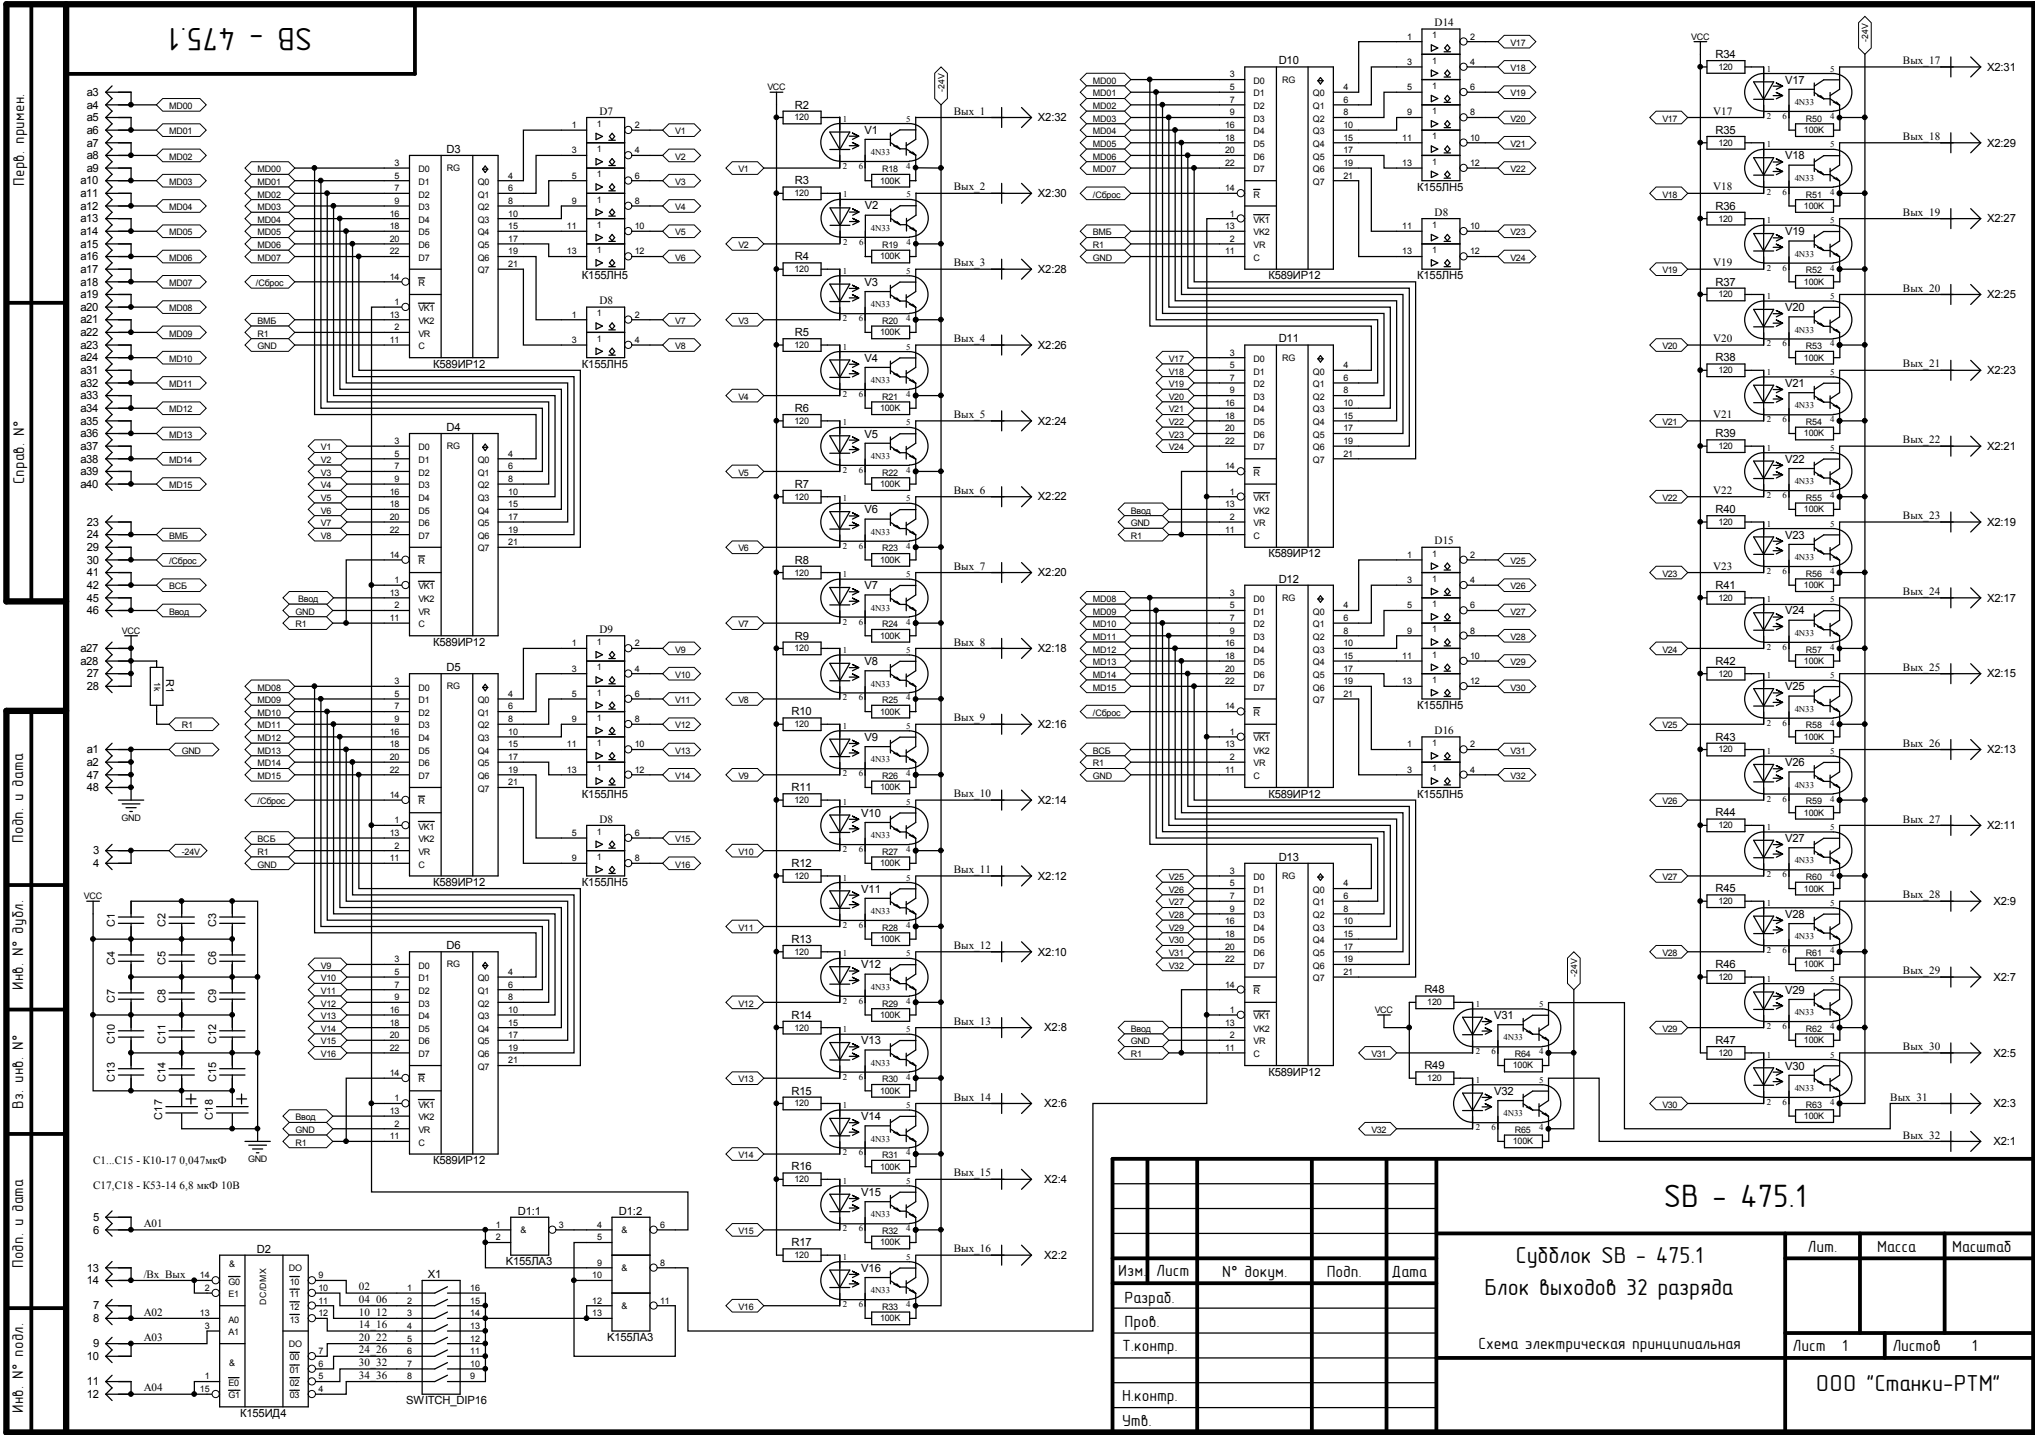

Перв. проект
Справ. №
Подп. и дата
Инф. № дубл.
Вз. инф. №
Подп. и дата
Инф. № подл.

SB - 475.1

Изм.	Лист	№ докум.	Подп.	Дата	Субблок SB - 475.1 Блок выходов 32 разряда	Лит.	Масса	Масштаб
Разраб.	Проб.	Т контр.	Н контр.	Чмб.		Лист 1	Листов 1	
Схема электрическая принципиальная						ООО "Станки-РТМ"		

